



Схематическое изображение планируемого к строительству объекта капитального строительства на земельном участке

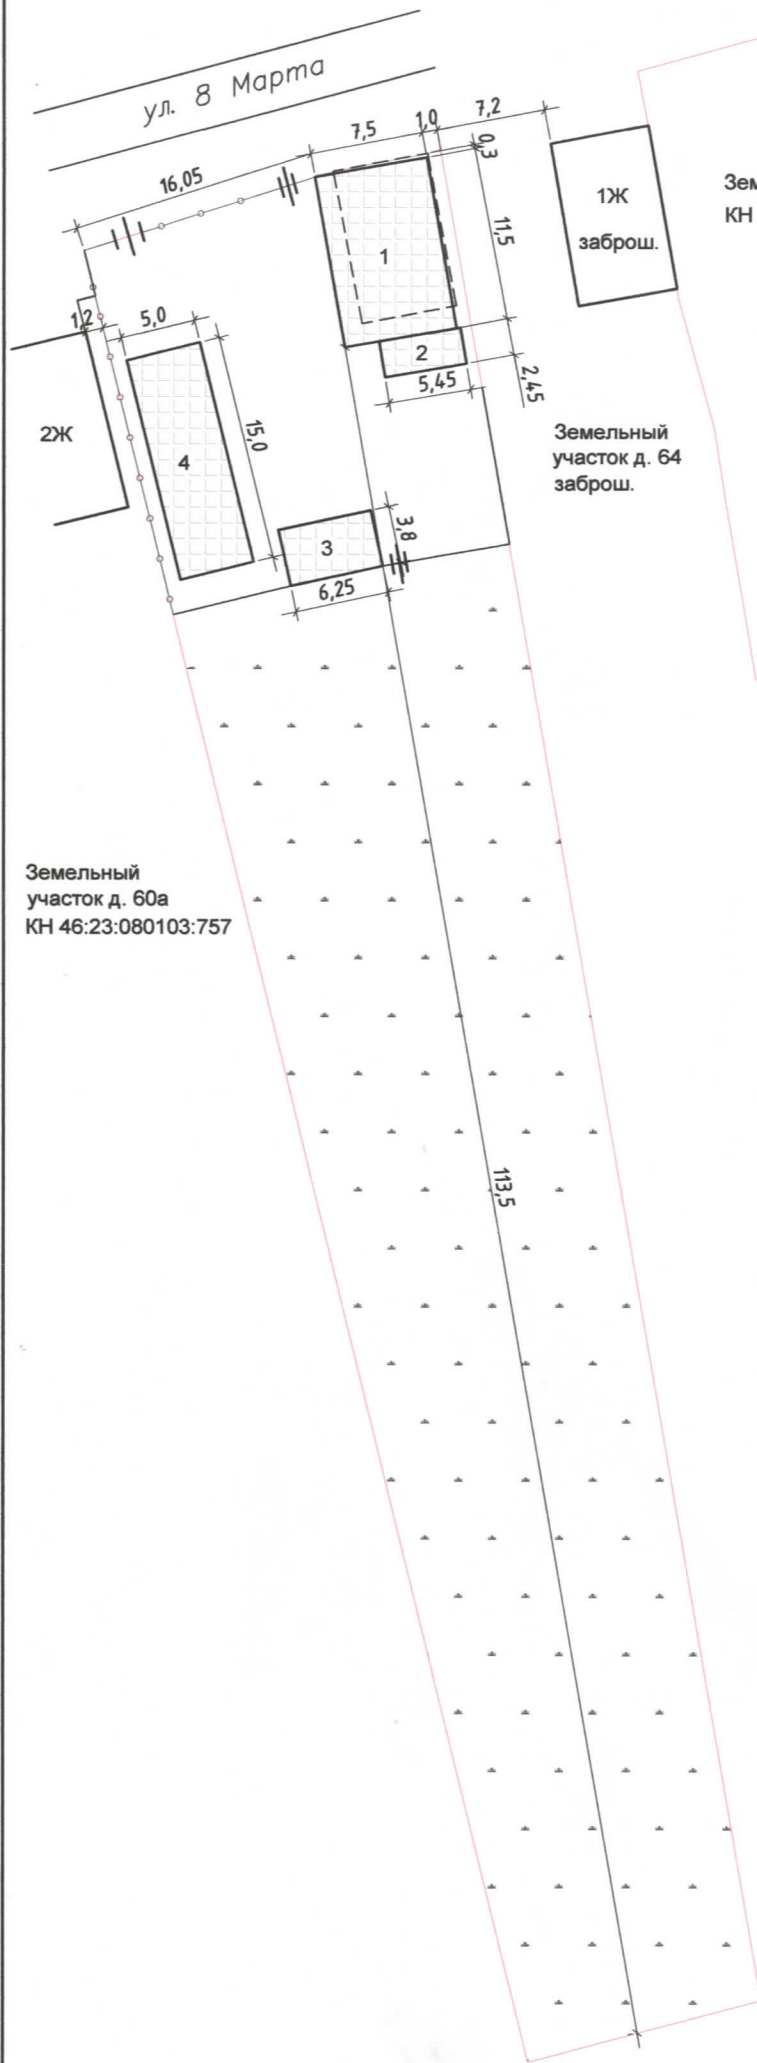

Ситуационный план
М 1:28000

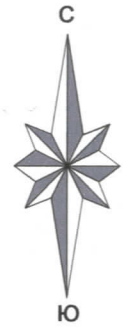

Земельный участок д. 66
КН 46:23:080103:668

Земельный участок д. 64
заброш.

Земельный участок д. 60а
КН 46:23:080103:757

Общие данные.

Схематическое изображение планируемого к строительству объекта капитального строительства на земельном участке,

расположенного по адресу: Курская область, Суджанский район, Заолешенский сельсовет, с Заолешенка, ул. 8 Марта, д.62 выполнена на основании заявления заказчика и договора №24/116 П от 22.02.2019г.

Архитектурно-планировочное решение:

На данном земельном участке планируется строительство жилого дома с мансардой (поз 1) с размерами по наружному контуру 7,50м x 11,50м, $S_{застр} = 86,3 м^2$.

Все строительные-монтажные работы выполнять в соответствии с требованиями ТБ и ОТ, а также в соответствии с нормами:

- СНиП 12.03-2001 "Безопасность работ в строительстве. Часть 1",
- СНиП 12.04-2002 "Безопасность работ в строительстве. Часть 2".
- СНиП 2.01.02-85* "Противопожарные нормы"

Размеры и конфигурации объектов капитального строительства на схеме указаны в соответствии с намерениями застройщика земельного участка. Размеры на схеме даны в метрах

Максимальная высота от уровня земли:

- до верха плоской кровли - не более 12 м;
- до конька скатной кровли - не более 16 м.

Разрешенное использование - Для ведения личного подсобного хозяйства.

ЭКСПЛИКАЦИЯ ЗДАНИЙ И СООРУЖЕНИЙ

№ по плану	Наименование	Примечание
1	Жилой дом с мансардой	Проектируемый
2	Погреб	Существующий
3	Сарай	Существующий
4	Гараж	Существующий

ОСНОВНЫЕ ТЕХНИКО-ЭКОНОМИЧЕСКИЕ ПОКАЗАТЕЛИ

№ п/п	Наименование	Значение
1	Площадь земельного участка	2517,0 м ²
2	Площадь застройки всего	198,5 м ²
3	Площадь застройки дома	86,3 м ²
4	Этажность дома	1 этаж мансарда

Заказчик Пудов А.Н.					
Шифр №: 536 - 19					
Строительство жилого дома с мансардой по адресу: Курская область, Суджанский район, Заолешенский сельсовет, с Заолешенка, ул. 8 Марта, д.62 (46:23:080103:656)					
Изм.	Кол	Лист	№ док	Подп	Дата
Начальник Суджанского отд.		Разинькова В.А.		3.19	
Жилой дом			Стадия	Лист	Листов
			П	1	1
Схематическое изображение планируемого к строительству объекта капитального строительства на земельном участке			Черноземный филиал АО "Ростехинвентаризация-Федеральное БТИ"		
Выполнил	Долбин В.В.		3.19		